


OZNICE - ODKANALIZOVÁNÍ A ČIŠTĚNÍ ODPADNÍCH VOD
ČOV 200 EO - TECHNOLOGICKÉ SCHÉMA

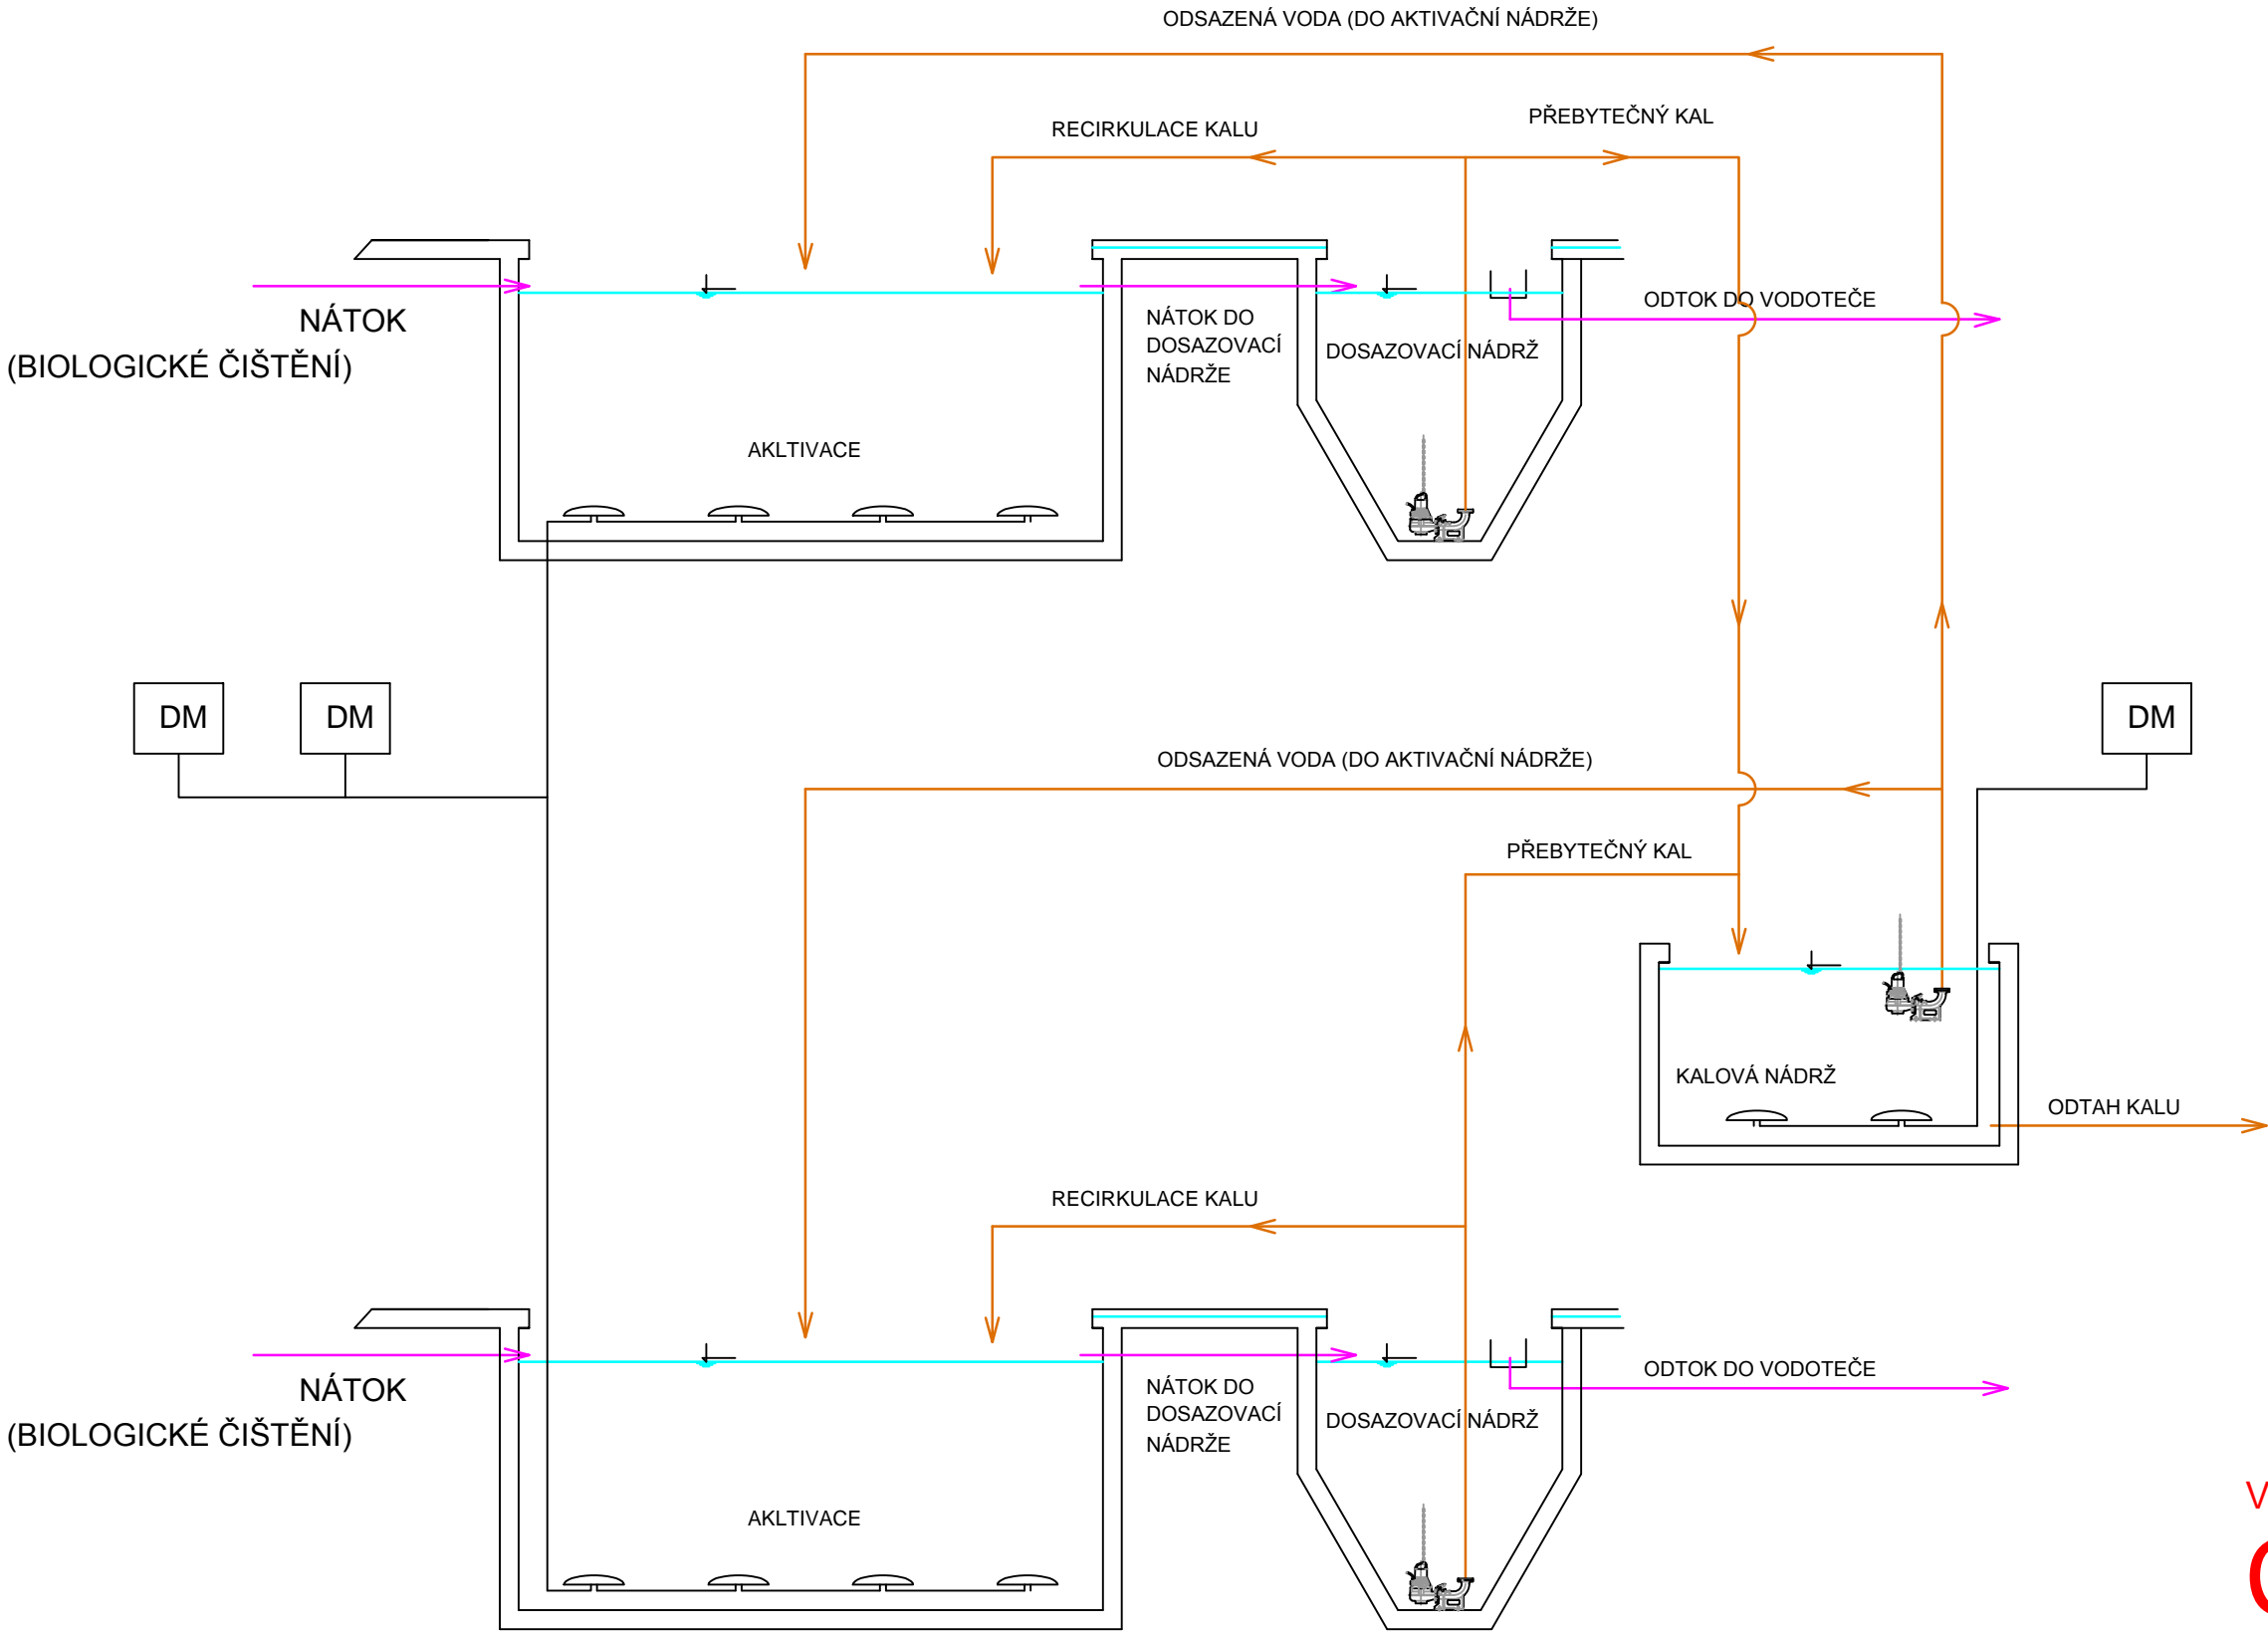

VARIANTA 1
C-1.1

ČOV 200 EO -
TECHNOLOGICKÉ SCHÉMA