




OZNICE - ODKANALIZOVÁNÍ A ČIŠTĚNÍ ODPADNÍCH VOD
 ČOV 200 EO - PŮDORYS A ŘEZY

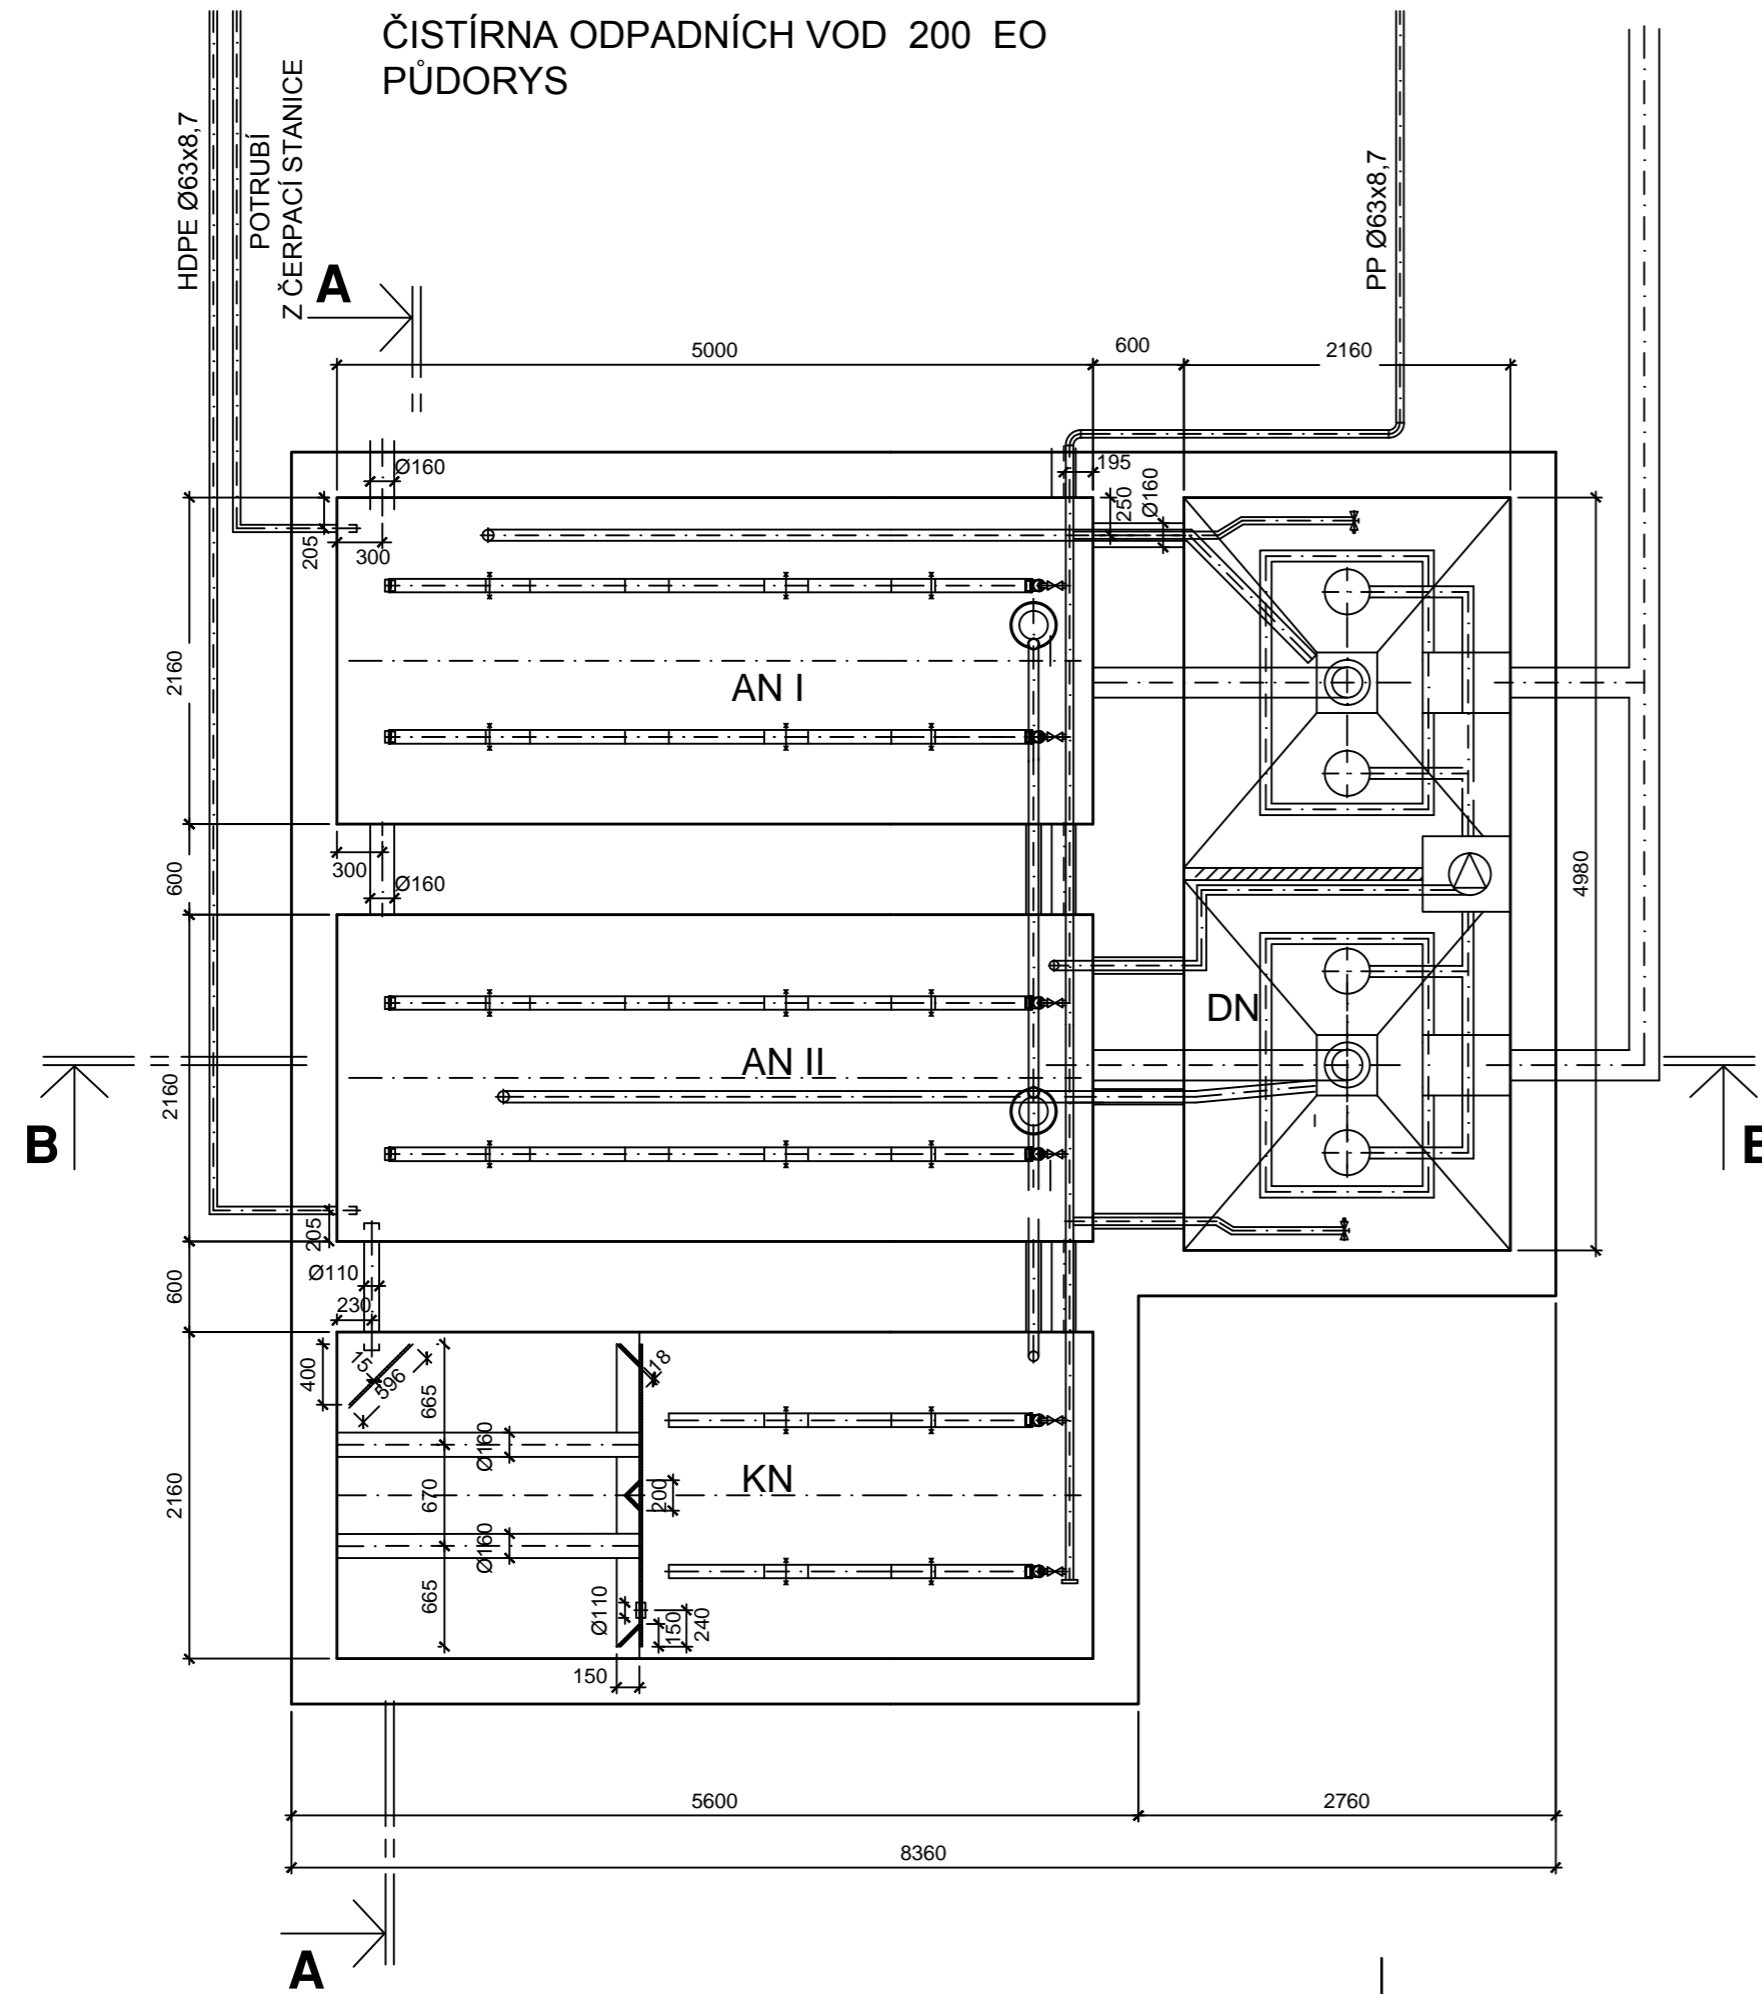

ŘEZ A-A

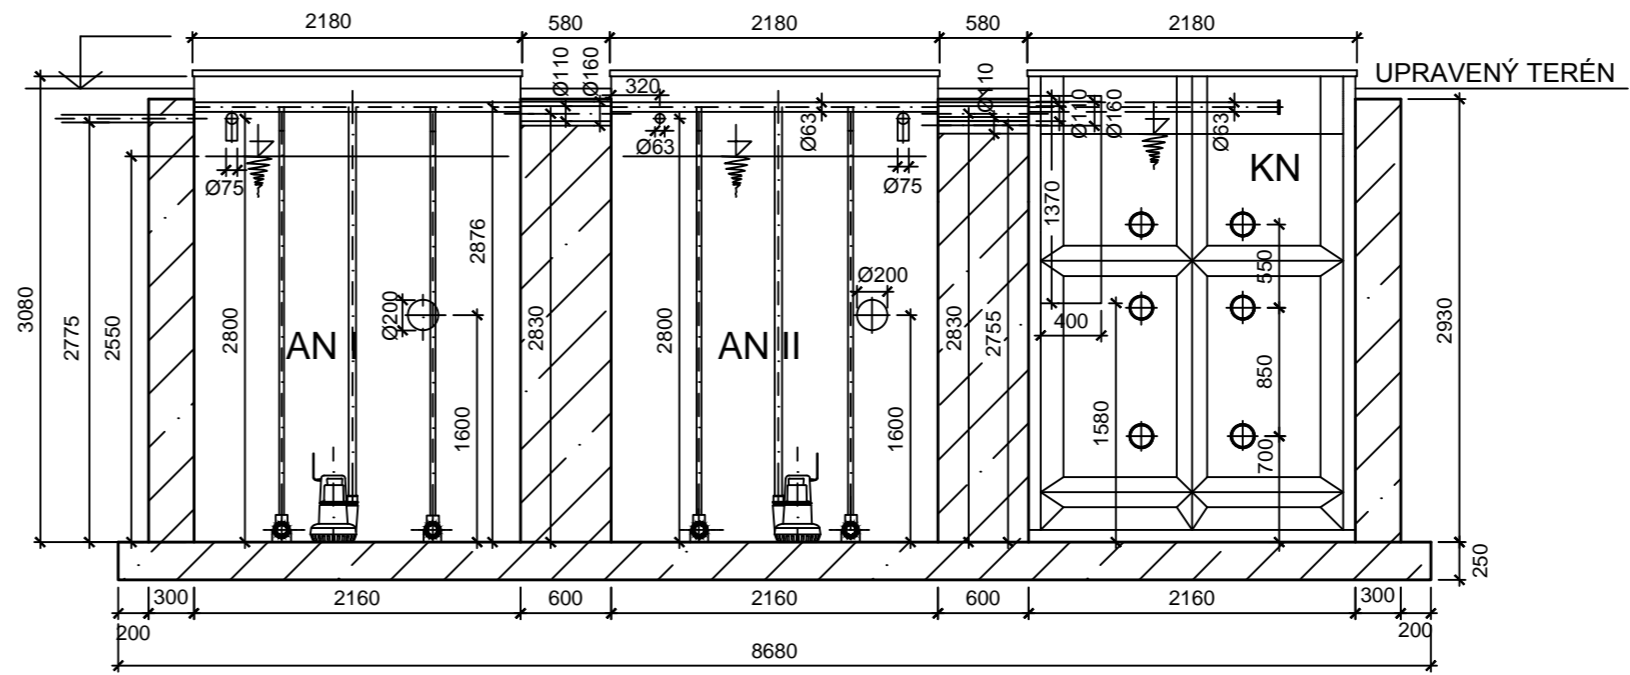

ŘEZ B-B

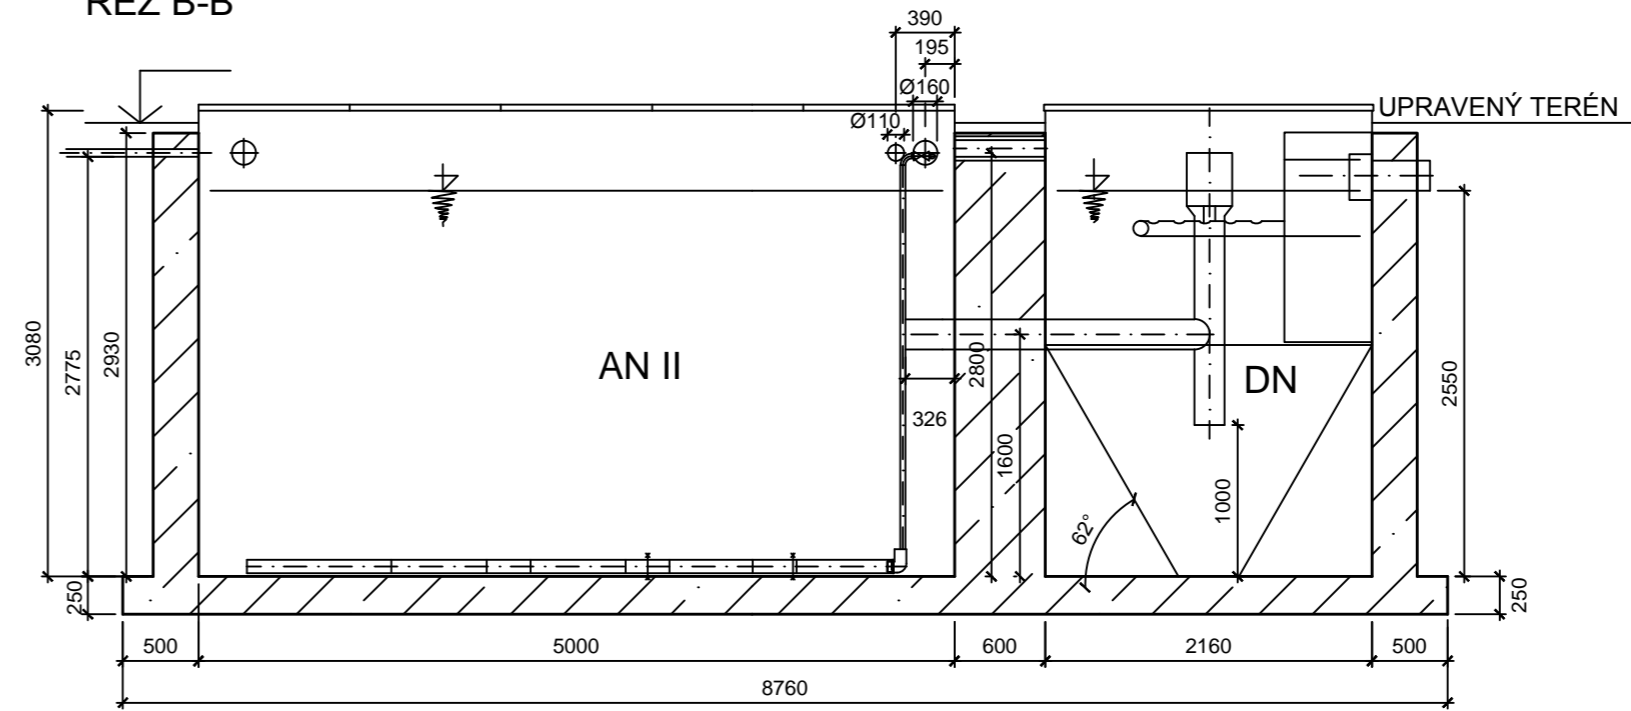

LEGENDA:
 AN AKTIVAČNÍ NÁDRŽ
 KN KALOVÁ NÁDRŽ
 DN DOSAZOVACÍ NÁDRŽ

VARIANTA 1

C-1.2

ČOV 200 EO -
 PŮDORYS A ŘEZY